


Standplan

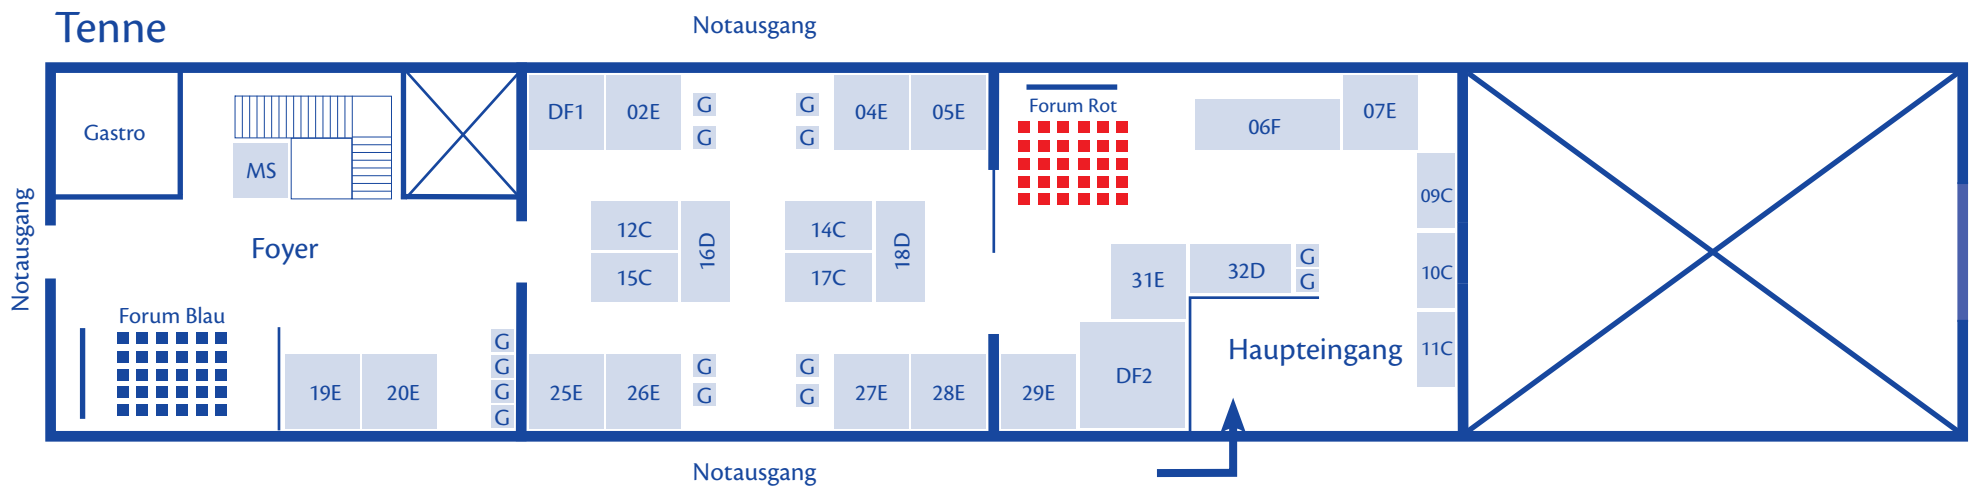

PROsecurity
PROTECT your own IDENTITY



Ausstellungsfläche DF: T: 4,00m x B: 4,00m
Ausstellungsfläche C: T: 2,00m x B: 3,50m
Ausstellungsfläche D: T: 2,00m x B: 4,00m
Ausstellungsfläche E: T: 3,00m x B: 3,00m
Ausstellungsfläche F: T: 2,00m x B: 6,50m
Ausstellungsfläche G: T: 1,00m x B: 1,00m

MS = Meeting-Space
DF = Dialog Forum

Maße Zugangstüren:
Erdgeschoss: B: 2,10m x H: 2,40m
Obergeschoss: B: 2,70m x H: 2,60m

Strom (mind. 3kW) und Standbau nach Bestellung
www.PROsecurityexpo.de